



Załącznik do uchwały nr XXVIII/301/2026
Rady Miejskiej w Redzie
z dnia 26 marca 2026 r.



 GRANICE OBSZARU OBJĘTEGO PROJEKTEM PLANU MIEJSCOWEGO

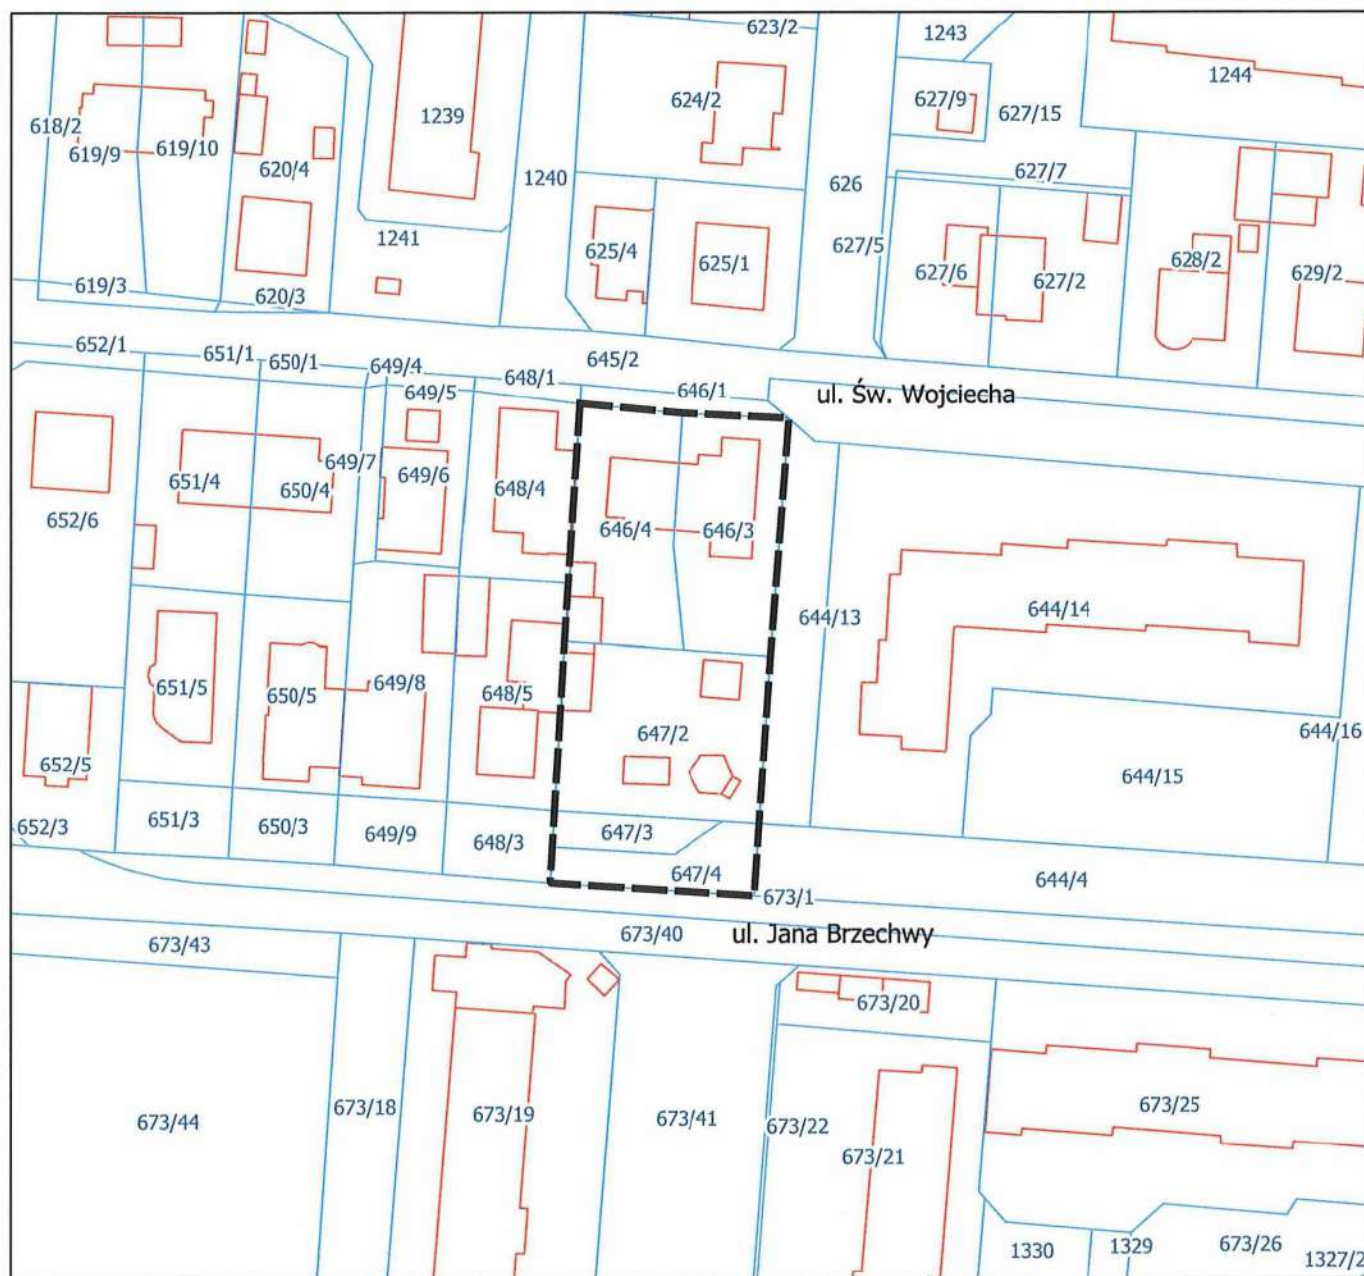

SKALA 1 : 1000

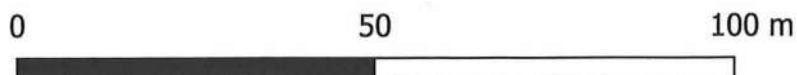

Kopia mapy zasadniczej
Układ odniesienia: PL-ETRF89
Układ współrzędnych płaskich: PL-2000 strefa 6
11.03.2026 r.