


Załącznik do uchwały nr XXVI/284/2026
Rady Miejskiej w Redzie
z dnia 26 lutego 2026 r.



GRANICE OBSZARU OBJĘTEGO PROJEKTEM PLANU MIEJSCOWEGO

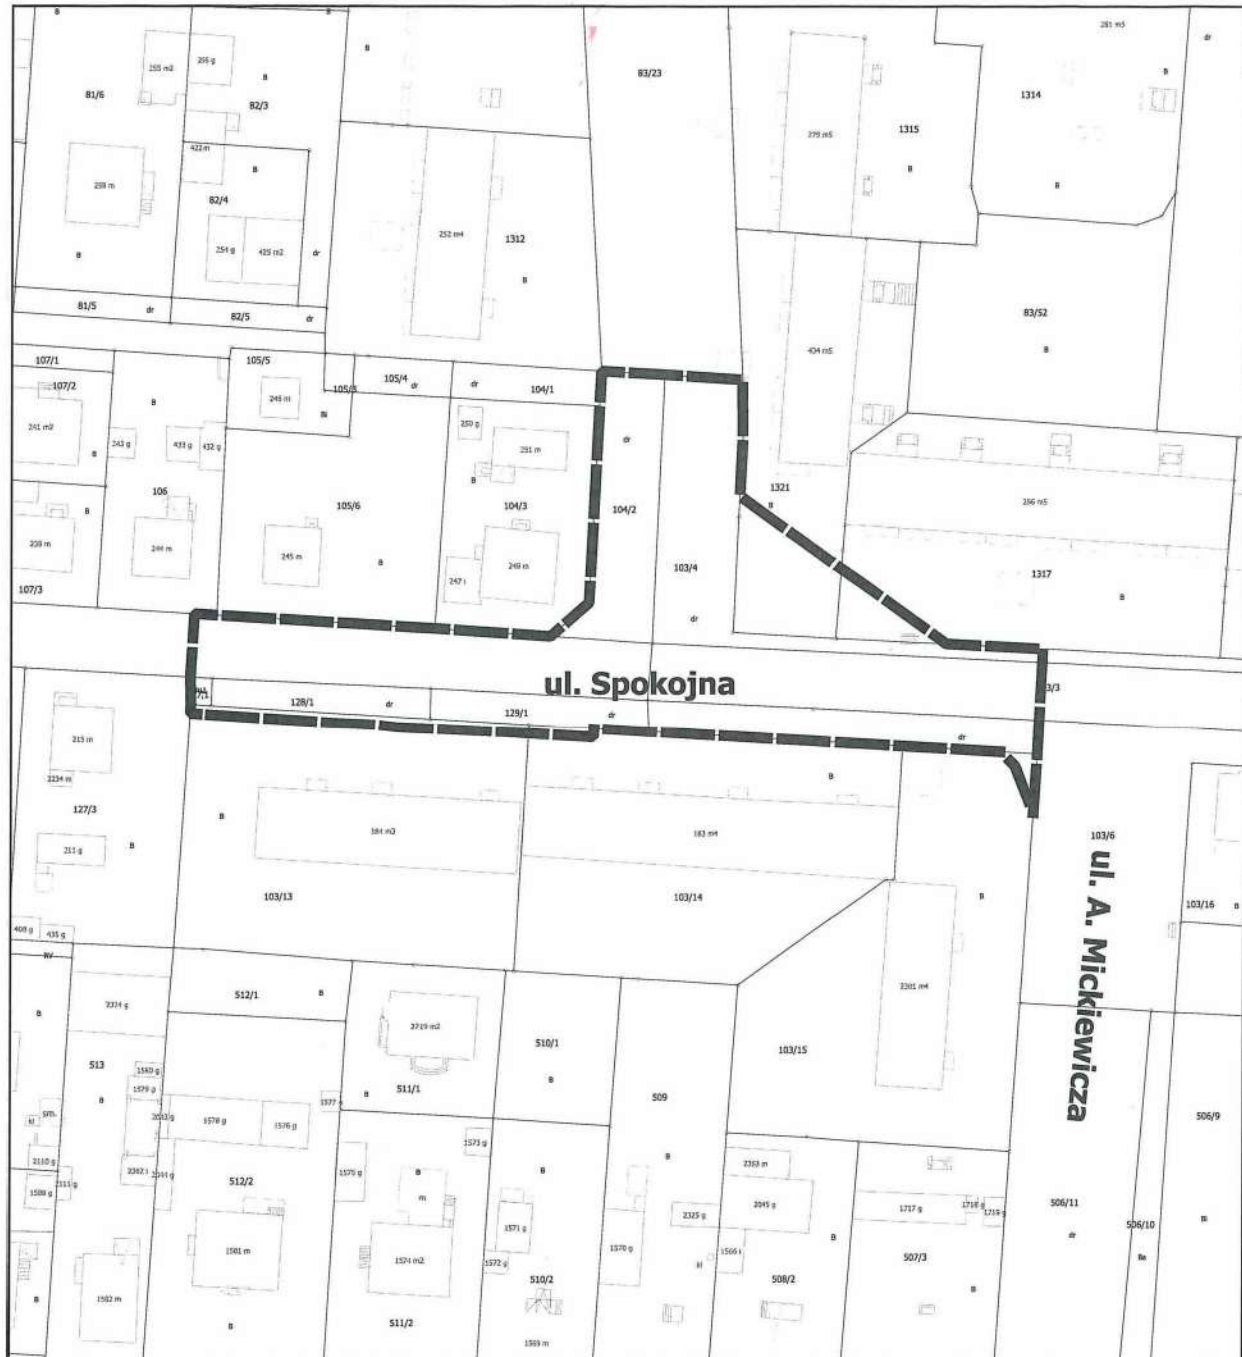

Skala: 1:1000



Kopia mapy zasadniczej
Układ odniesienia: PL-ETRF89
Układ współrzędnych płaskich: PL-2000 strefa 6
16.02.2026 r.